


# PRZEKRÓJ PODŁUŻNY

1:200

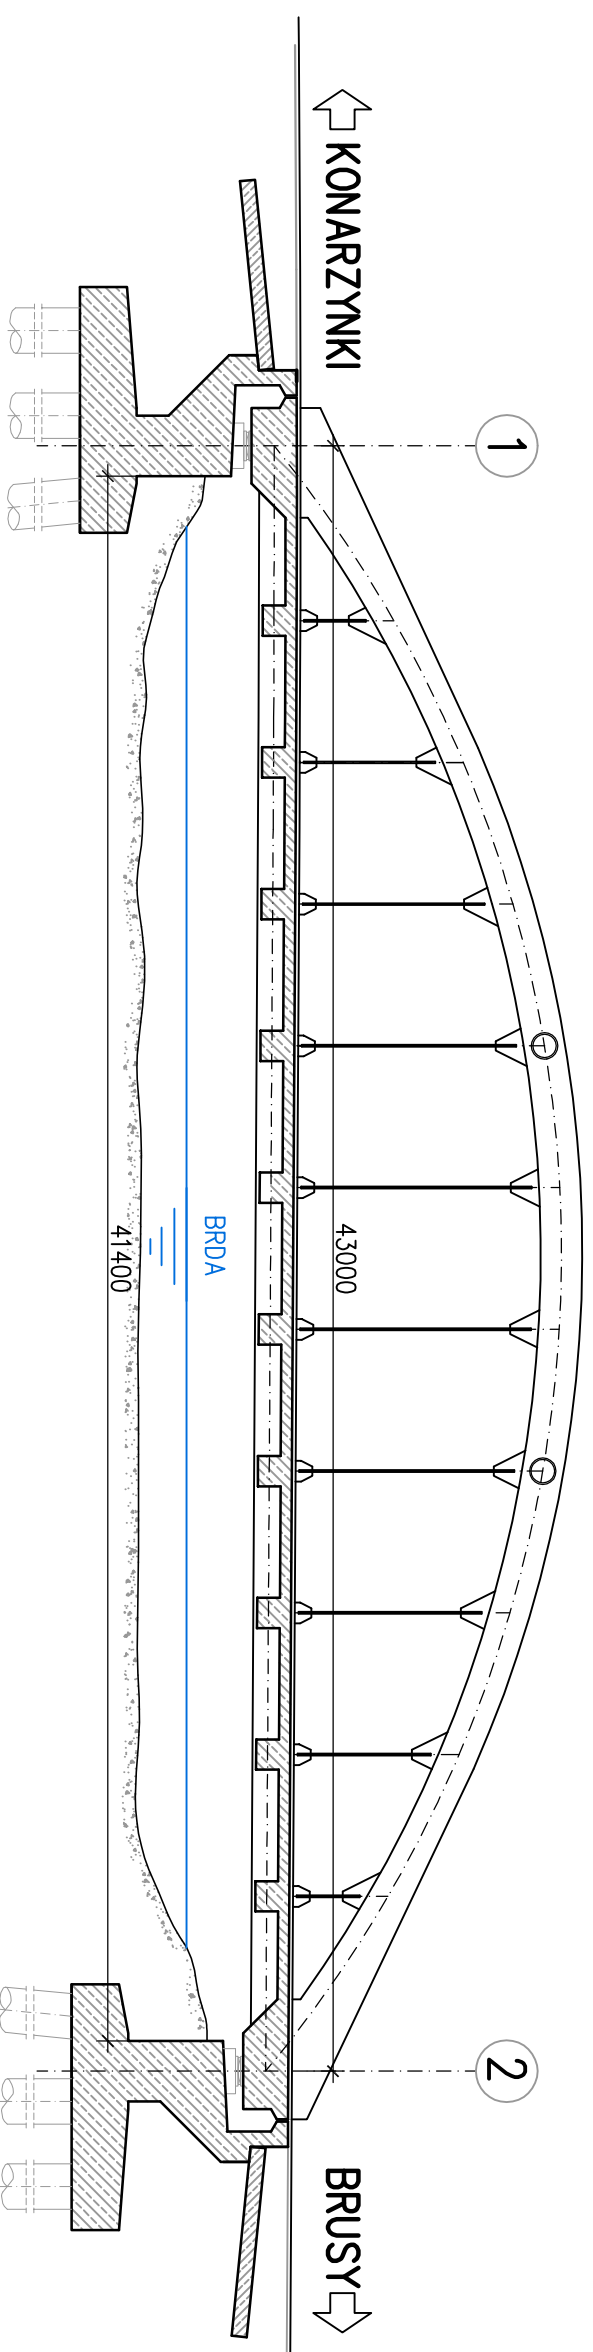

# PRZEKRÓJ POPRZECZNY

1:100

