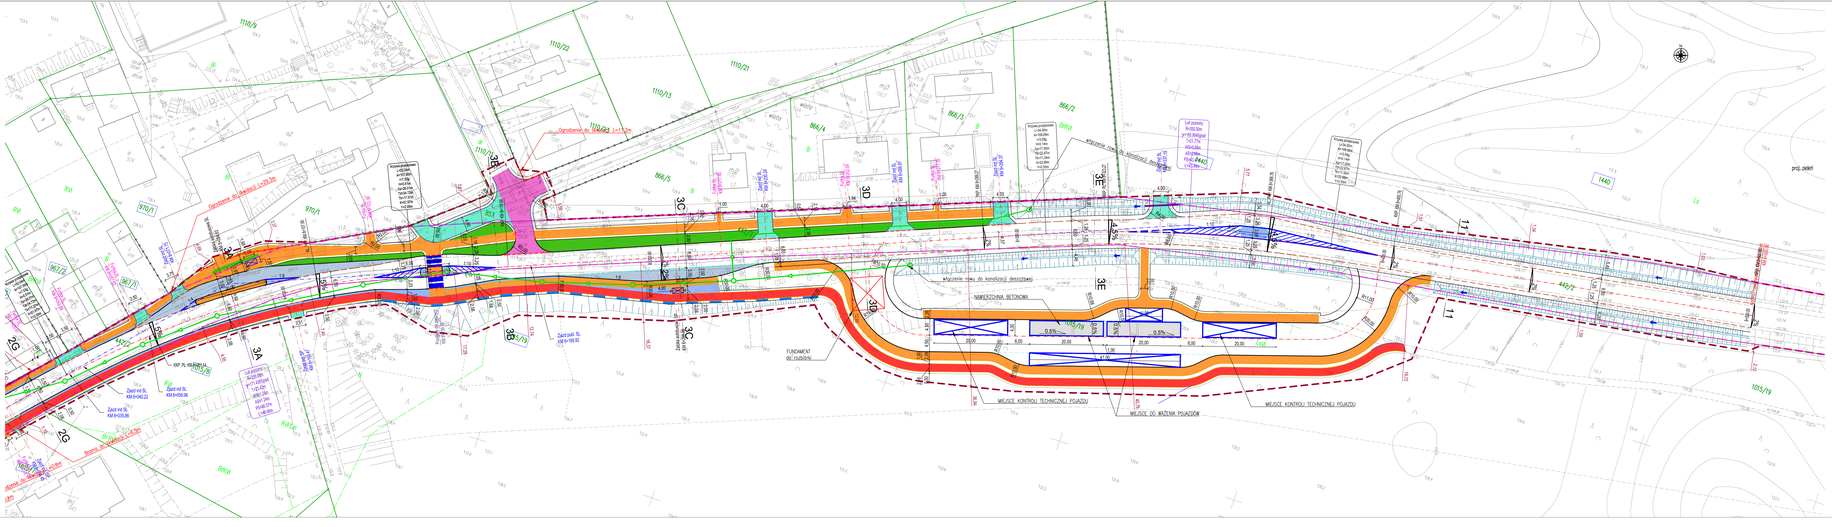

LEGENDA:

- istn. pas drogi wojewódzkiej
- proj. pas drogi wojewódzkiej (linia rozgraniczająca)
- istn. pas drogi gminnej
- proj. pas drogi gminnej (linia rozgraniczająca)
- linia rozgraniczająca teren inwestycji nie wywołująca podziału
- linia terenu niezbędnego do obiektów budowlanych określająca czasowe zajęcie terenu przeznaczonego pod przebudowę istniejących sieci uzbrojenia, przebudowę zjazdów oraz przebudowę innych dróg publicznych
- 992/10 działka stała pod pas drogowy
- 992/10 działka gminna przejmowana w całości pod pas drogowy
- 992/10 działka gminna przejmowana pod pas drogowy
- proj. oś drogi
- proj. krawężnik wystający 20x30
- proj. krawężnik obniżony 20x30
- proj. krawężnik wtopiony 20x30 na zjazdach z kostki brukowej
- proj. krawężnik na płask 20x30
- proj. obrzeże chodnikowe 8x30 zalewa betonowa h=1,3m
- proj. oznakowanie poziome (na naw. z kostki - kolor czerwony)
- proj. krawędź jezdnia
- spadki poprzeczne
- proj. bakubrody (U-11a)
- proj. jezdnia z kruszywa
- proj. chodnik z kostki brukowej
- proj. opaska betonowa
- proj. ścieżka rowerowa o nawierzchni z kostki bezfazowej
- proj. nawierzchnia na zjeździe z asfaltu
- proj. nawierzchnia na zjeździe z kostki brukowej
- proj. nawierzchnia betonowa (GITD)
- istn. krawężnik wystający
- istniejąca opaska betonowa
- proj kanalizacja deszczowa grawitacyjna
- proj kanalizacja deszczowa tłoczna
- PZ/L proj. studnik
- PZ/P proj. separator
- PZ/W proj. przepompownia
- proj. miejsce pod wiatę autobusową
- proj. oznakowanie poziome
- proj. ściek korytkowy
- proj. prefabrykowana ścianka oporowa typu "L"
- proj. prefabrykowana ścianka oporowa typu "L" z balustradą
- proj. ścianka oporowa gabionowa
- istn. mur prefabrykowany
- istn. mur gabionowy
- istn. balustrada
- istn. ściek korytkowy
- istn. ścieżka rowerowa z dopuszczenie pieszych
- istn. chodnik
- istn. obiekt budowlany do likwidacji
- proj. rowy odpływowe trapezowe
- proj. nawierzchnia drogi asfaltowej
- proj. zieleń
- proj. zatoka autobusowa
- proj. umocnienie skarp brukiem
- proj. ścieżka rowerowa z dopuszczenie pieszych
- istn. ogrodzenia
- istn. ogrodzenia do likwidacji
- istn. ogrodzenia do likwidacji
- obiekt wpisany w wojewódzką ewiden zabytków
- obiekt wpisany w wojewódzki rejestr z
- obiekt wpisany w gminny rejestr zaby

ryc.1.1 ryc.1.2 ryc.1.3 ryc.1.4

Zamawiający:
Zarząd Dróg Wojewódzkich w Gdańsku
ul. Mostowa 11A
80-778 Gdańsk

Wykonawca:
Biuro Opracowywania Programów i Projektów Komunikacyjnej Marcin Dubiel
tel./fax (+48-82) 560-58-27
ul. Metalgi 7, 22-100 Chełm

Temat zadania:

OPRACOWANIE DOKUMENTACJI PROJEKTOWEJ DLA ZADANIA PN.
" PRZEBUDOWA I ROZBUDOWA DROGI WOJ. NR. 236 W MIEJSCOWOŚCI SWORNEGACIE"

Temat rysunku:

PLAN SYTUACYJNY - zatoka WITD

Branża		Stadium	
DROGOWA		PROJEKT BUDOWLANY	
Umowa	Data	Skala	Format rysunku / Nr rysunku
W 982/2018-2020 z dnia 10.12.2018	08.2019	1:500	4a / 1.4

Autorzy	mgr inż. Kamil Bil	Projekt	Branża
Projektant	mgr inż. Marcin Dubiel	1/982/21/PW/2020	drog