


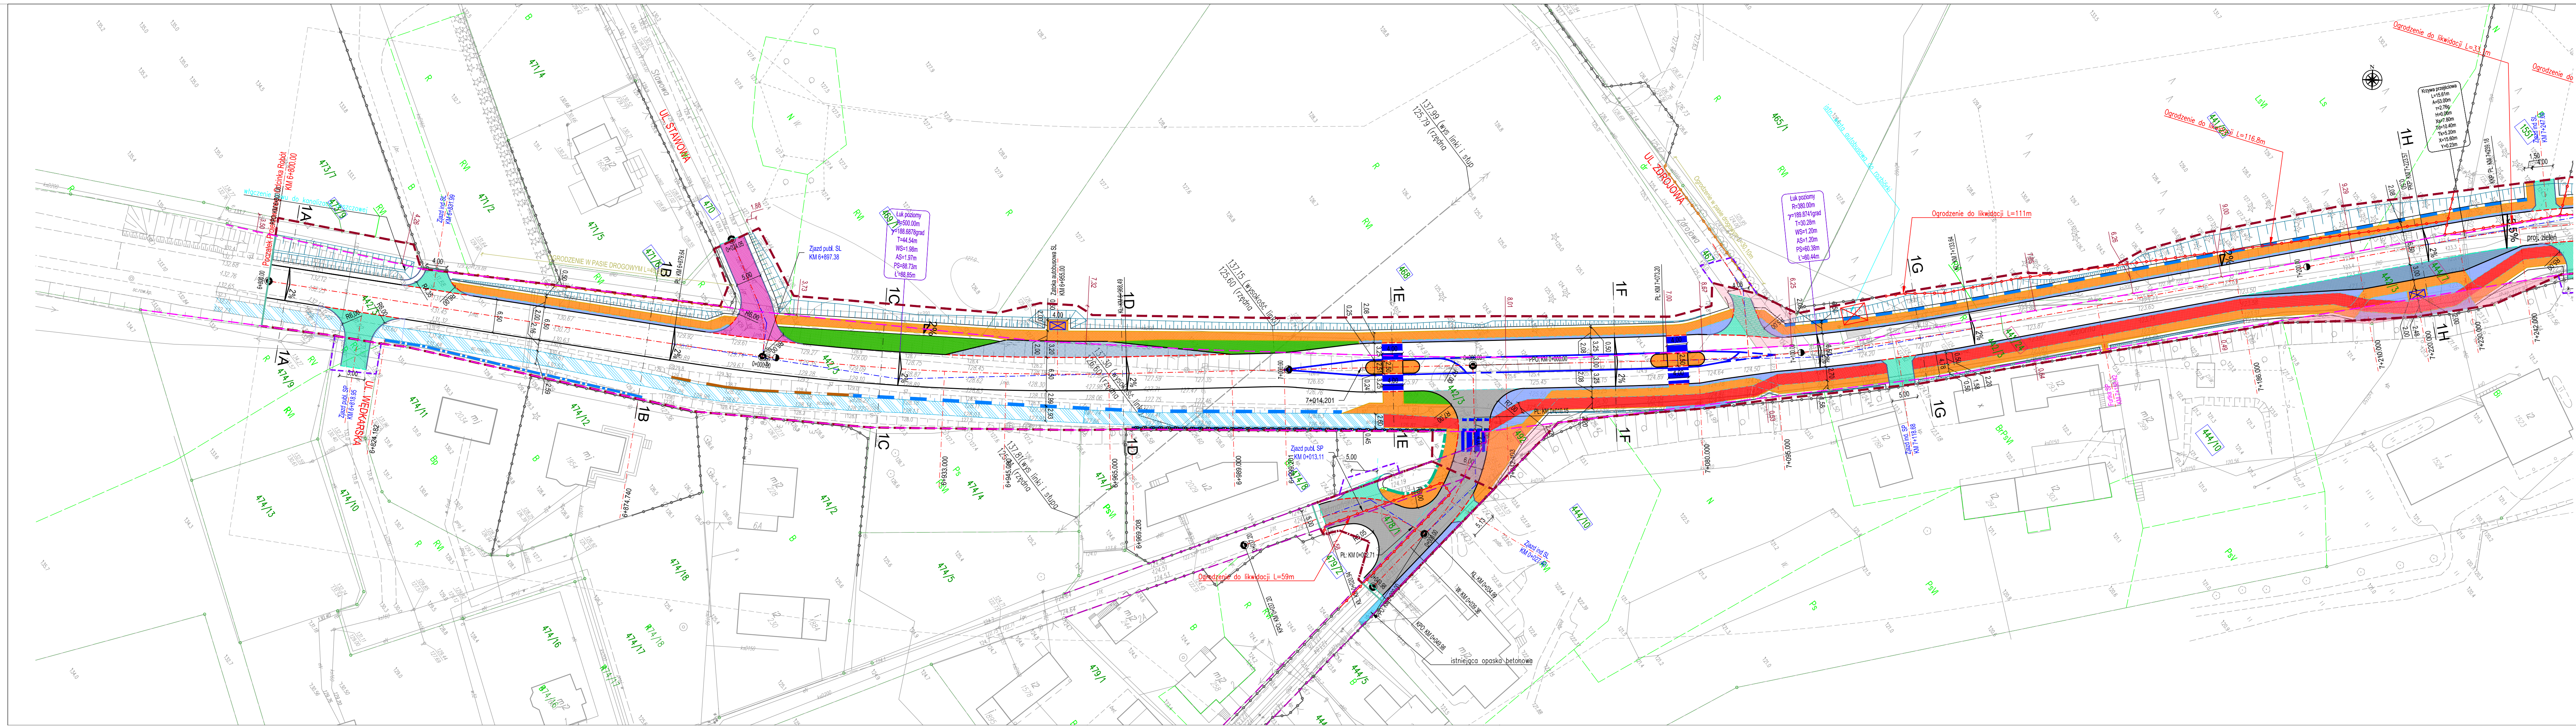

- LEGENDA:
- istn. pas drogi wojewódzkiej (linia rozgraniczająca)
 - proj. pas drogi wojewódzkiej (linia rozgraniczająca)
 - istn. pas drogi gminnej (linia rozgraniczająca)
 - proj. pas drogi gminnej (linia rozgraniczająca)
 - linia rozgraniczająca teren inwestycji nie wywołująca podziału
 - linia terenu niezbędnego dla obiektów budowlanych określająca czasowe zajęcie terenu przeznaczanego pod przebudowę istniejących sieci uzbrojenia, przebudowę zjazdów oraz przebudowę innych dróg publicznych
 - działka dzielona pod pas drogowy
 - działka gminna przejmowana w całości pod pas drogowy
 - działka gminna przejmowana pod pas drogowy
 - proj. oś drogi
 - proj. krawężnik wystający 20x30
 - proj. krawężnik obniżony 20x30
 - proj. krawężnik wtopiony 20x30 na zjazdach z kostki brukowej
 - proj. krawężnik na płask 20x30
 - proj. obrzeże chodnikowe 8x30/ palisada betonowa h=1.3m
 - proj. oznakowanie poziome (na naw. z kostki - kolor czerwony)
 - proj. krawężnik pobocza
 - spadki poprzeczne
 - proj. balustrady (U-11a)
 - proj. pobocze z kruszywa
 - proj. chodnik z kostki brukowej
 - proj. opaska betonowa
 - proj. ścieżka rowerowa o nawierzchni z kostki bezfazowej
 - proj. nawierzchnia na zjeździe z asfaltu
 - proj. nawierzchnia na zjeździe z kostki brukowej
 - istn. krawężnik wystający
 - istniejąca opaska betonowa
 - proj. miejsce pod wieię autobusową
 - proj. oznakowanie poziome
 - proj. ściek korytkowy
 - proj. prefabrykowana ścianka oporowa typu "L"
 - proj. prefabrykowana ścianka oporowa typu "L" z balustradą
 - proj. ścianka oporowa gabionowa
 - istn. mur prefabrykowany
 - istn. mur gabionowy
 - istn. balustrada
 - istn. ściek korytkowy
 - istn. ścieżka rowerowa z dopuszczeniem pieszych
 - istn. chodnik
 - istn. wiata do likwidacji
 - proj. rowy odpływowe trapezowe
 - proj. nawierzchnia drogi asfaltowej
 - proj. zieleni
 - proj. zatoka autobusowa
 - proj. umocnienie skarp brukiem
 - proj. ścieżka rowerowa z dopuszczeniem pieszych
 - istn. ogrodzenia
 - istn. ogrodzenia do likwidacji
 - istn. ogrodzenia do likwidacji
 - obiekt wpisany w wojewódzki rejestr zabytków
 - obiekt wpisany w wojewódzki rejestr zabytków
 - obiekt wpisany w gminny rejestr zabytków

Zarząd Dróg Wojewódzkich w Gdańsku
ul. Mostowa 11A
80-778 Gdańsk

Wykonawca:
LISPUS
Biuro Opracowywania Programów i Projektów Inżynierii Komunikacyjnej
Marcin Dobek
tel./fax (+48-82) 560-58-27
ul. Matejki 7, 22-100 Chełm

Temat zadania

OPRACOWANIE DOKUMENTACJI PROJEKTOWEJ DLA ZADANIA PN. "PRZEBUDOWA I ROZBUDOWA DROGI WOJ. NR. 236 W MIEJSCOWOŚCI SWORNEGACIE"

Temat rysunku

PLAN SYTUACYJNY

Branża		Stadium	
DROGOWA		PROJEKT BUDOWLANY	
Uwaga	Data	Skala	Wersja rysunku
Nr 682/2019-2019 z dnia 10.12.2018	07.2019	1:500	4B
Autorzy	Imię i nazwisko	Podpis	Nr uprawnień
Projektant:	mgr inż. Marcin Dobek		LUB0217PWC005
			Branża
			drogi